


Apartamento

03-A

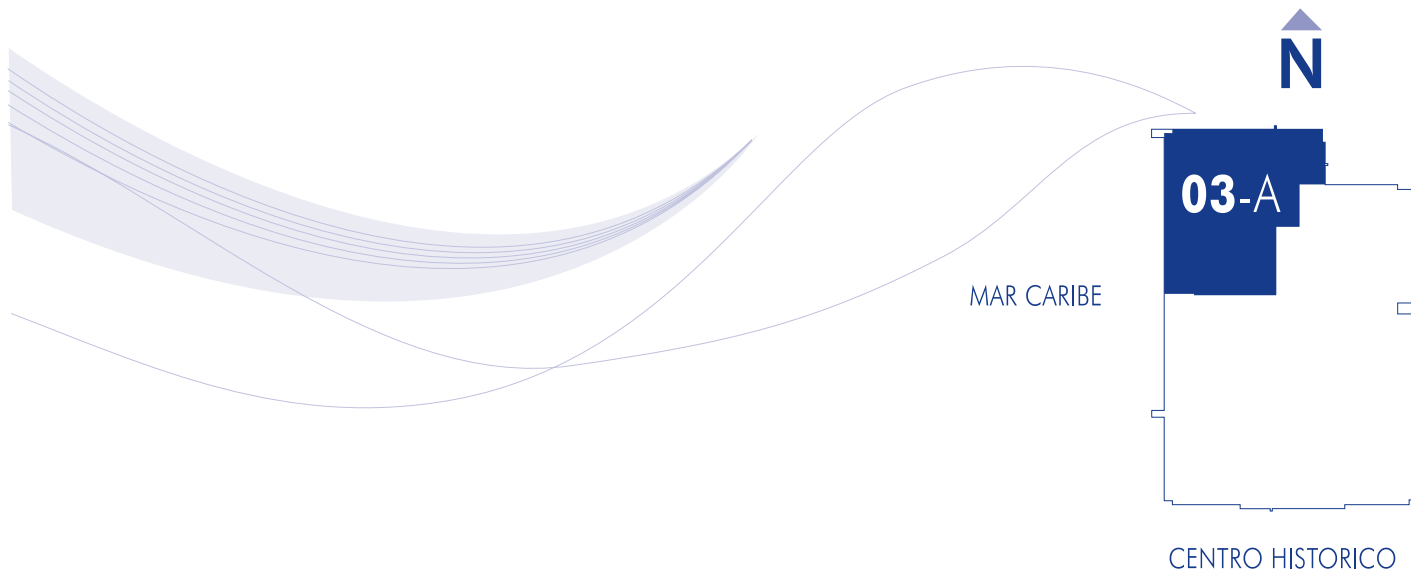

- 2 habitaciones
- 3 baños
- Cocina
- Terraza
- Zona Social
- Cuarto y baño servicio
- Labores

Area terraza 22 m²
Area total 118 m²

